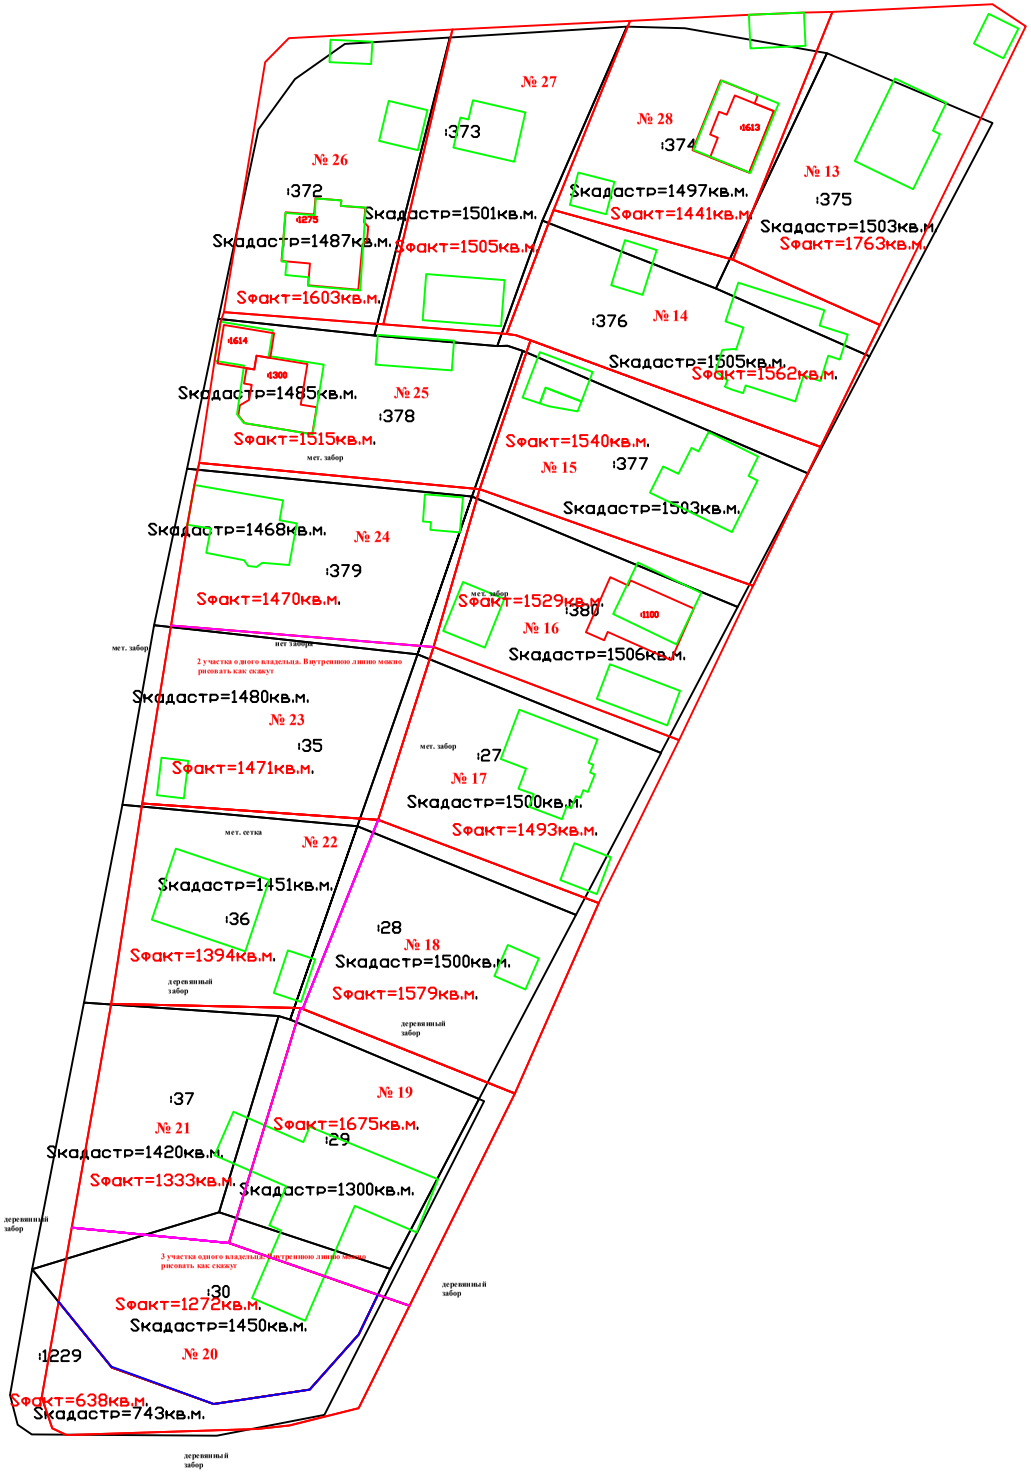
№ 27
:373
№ 28
:374
:1613
№ 13
:375
Sкадастр=1497кв.м.
Sфакт=1441кв.м.
Sкадастр=1503кв.м.
Sфакт=1763кв.м.
№ 26
:372
:1275
Sкадастр=1501кв.м.
Sфакт=1505кв.м.
Sкадастр=1487кв.м.
Sфакт=1603кв.м.
:376
№ 14
Sкадастр=1505кв.м.
Sфакт=1562кв.м.
:1614
:1300
Sкадастр=1485кв.м.
№ 25
:378
Sфакт=1515кв.м.
мет. забор
Sфакт=1540кв.м.
№ 15
:377
Sкадастр=1503кв.м.
Sкадастр=1468кв.м.
№ 24
:379
Sфакт=1470кв.м.
мет. забор
Sфакт=1529кв.м.
:380
:1100
№ 16
Sкадастр=1506кв.м.
мет. забор
нет забора
2 участка одного владельца. Внутреннюю линию можно рисовать как скажут
Sкадастр=1480кв.м.
№ 23
:35
Sфакт=1471кв.м.
мет. забор
:27
№ 17
Sкадастр=1500кв.м.
Sфакт=1493кв.м.
мет. сетка
№ 22
Sкадастр=1451кв.м.
:36
Sфакт=1394кв.м.
деревянный забор
:28
№ 18
Sкадастр=1500кв.м.
Sфакт=1579кв.м.
деревянный забор
:37
№ 21
Sкадастр=1420кв.м.
Sфакт=1333кв.м.
№ 19
Sфакт=1675кв.м.
:29
Sкадастр=1300кв.м.
деревянный забор
3 участка одного владельца. Внутреннюю линию можно рисовать как скажут
:30
Sфакт=1272кв.м.
Sкадастр=1450кв.м.
деревянный забор
:1229
№ 20
Sфакт=638кв.м.
Sкадастр=743кв.м.
деревянный забор